


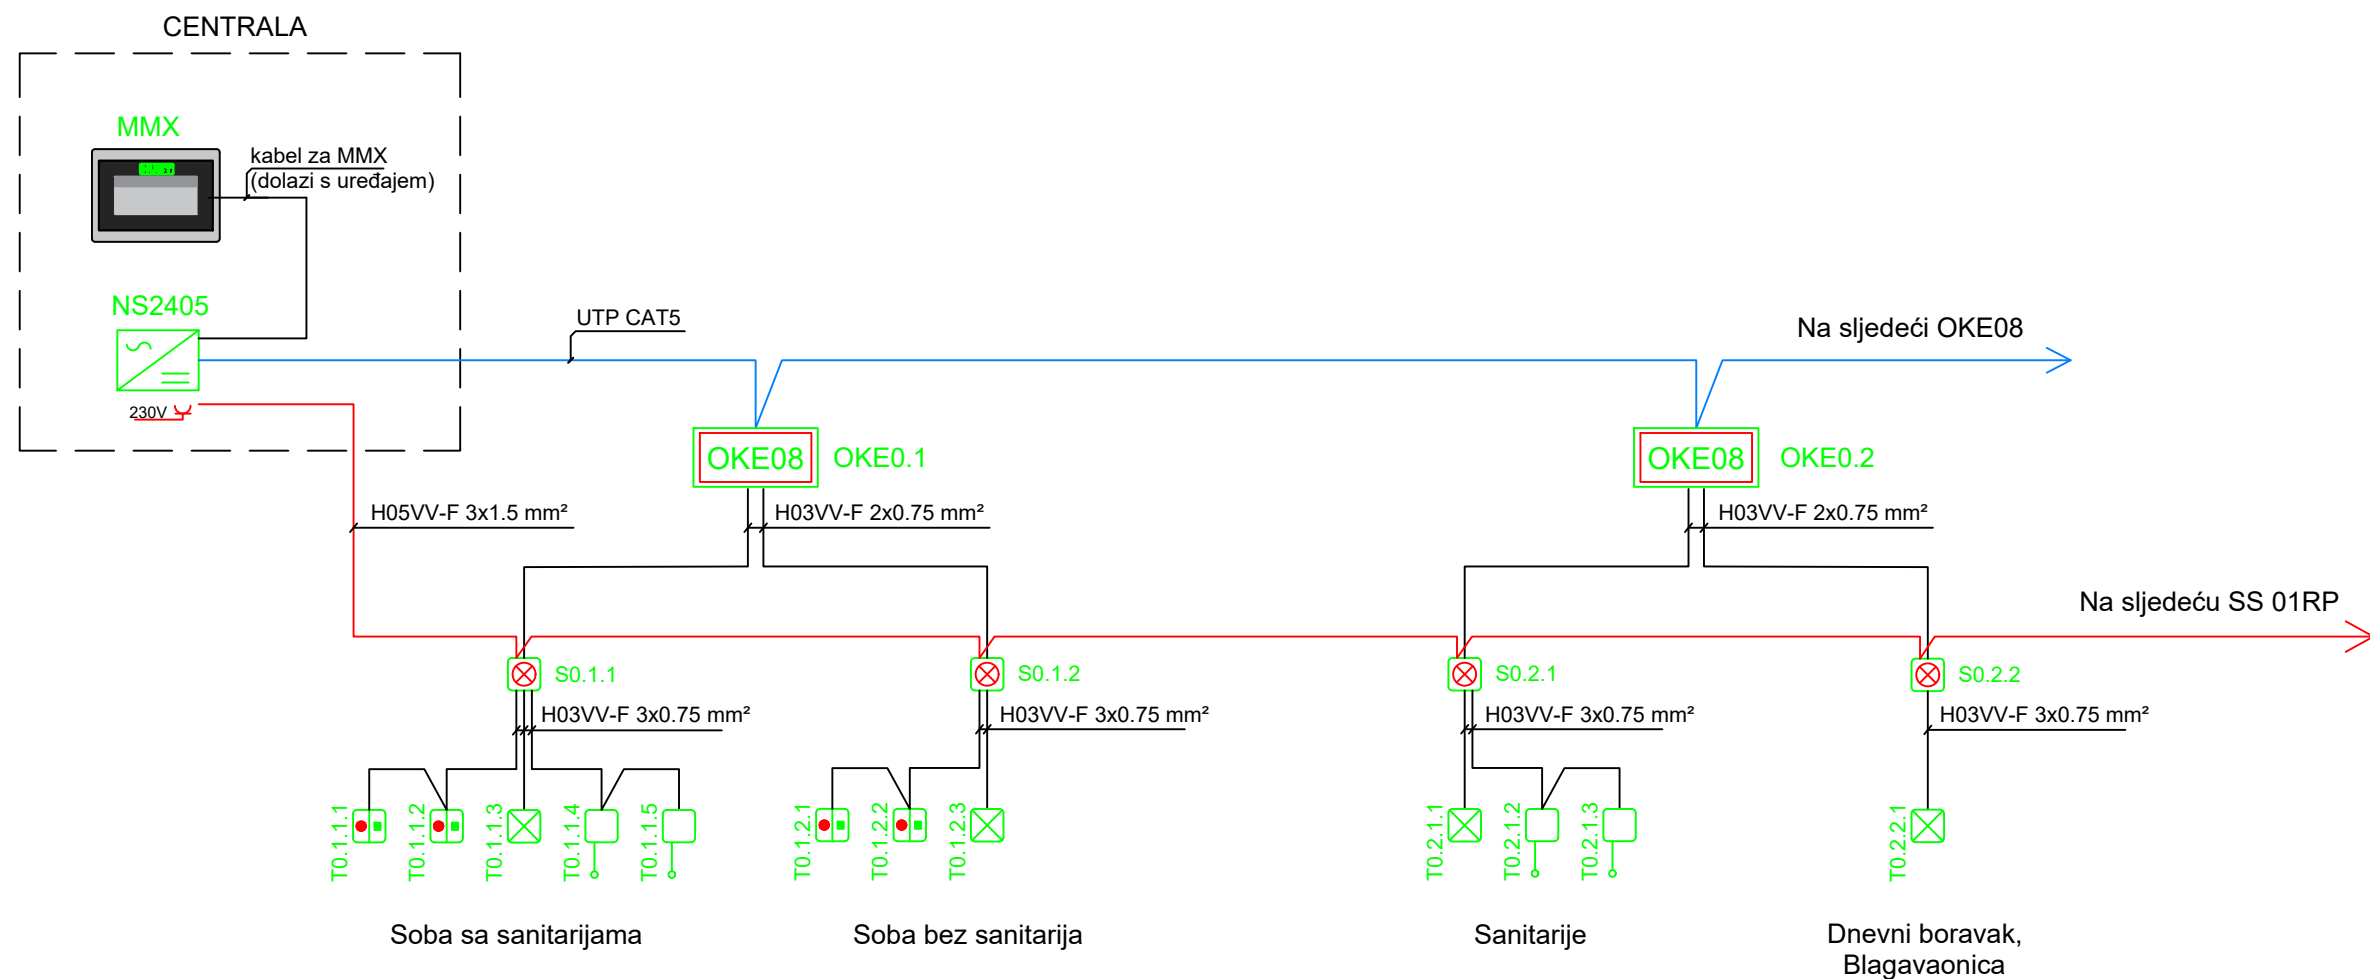

| Simbol | Opis                                           | Ugradnja                                 |
|--------|------------------------------------------------|------------------------------------------|
|        | BIS MPC MMX - Centralna jedinica               | Postava na stol                          |
|        | BIS NS2405 - Ispravljač 230/24V                | Postava u nadžbuknu kutiju 190x140x70 mm |
|        | BIS OKE08 - Komunikator                        | Postava u spušteni strop                 |
|        | BIS TR 01F - Razriješno tipkalo                | Ugradnja u kutiju Ø60 mm                 |
|        | BIS TP- SOS T - Pozivno potezno tipkalo        | Ugradnja u kutiju Ø60 mm                 |
|        | BIS TP 02FR - Pozivno krevetno tipkalo         | Ugradnja u kutiju Ø60 mm                 |
|        | BIS SS 01RP - Signalna svjetiljka (jednobojna) | Ugradnja u kutiju Ø60 mm                 |



HUST d.o.o.  
Marijana Stilinovića 53  
10431 Sveta Nedelja  
www.hust.hr

|                  |                                  |
|------------------|----------------------------------|
| Nacrt: 300-1     | Naslov:                          |
| Datum: 3.1.2025. | Blok shema MMX bolničkog sustava |
| Verzija: 1.0     | Projekt:                         |
| List: 1 od 1     | Naručitelj:                      |
| Pr.br.: /        | Izradio: HUST                    |