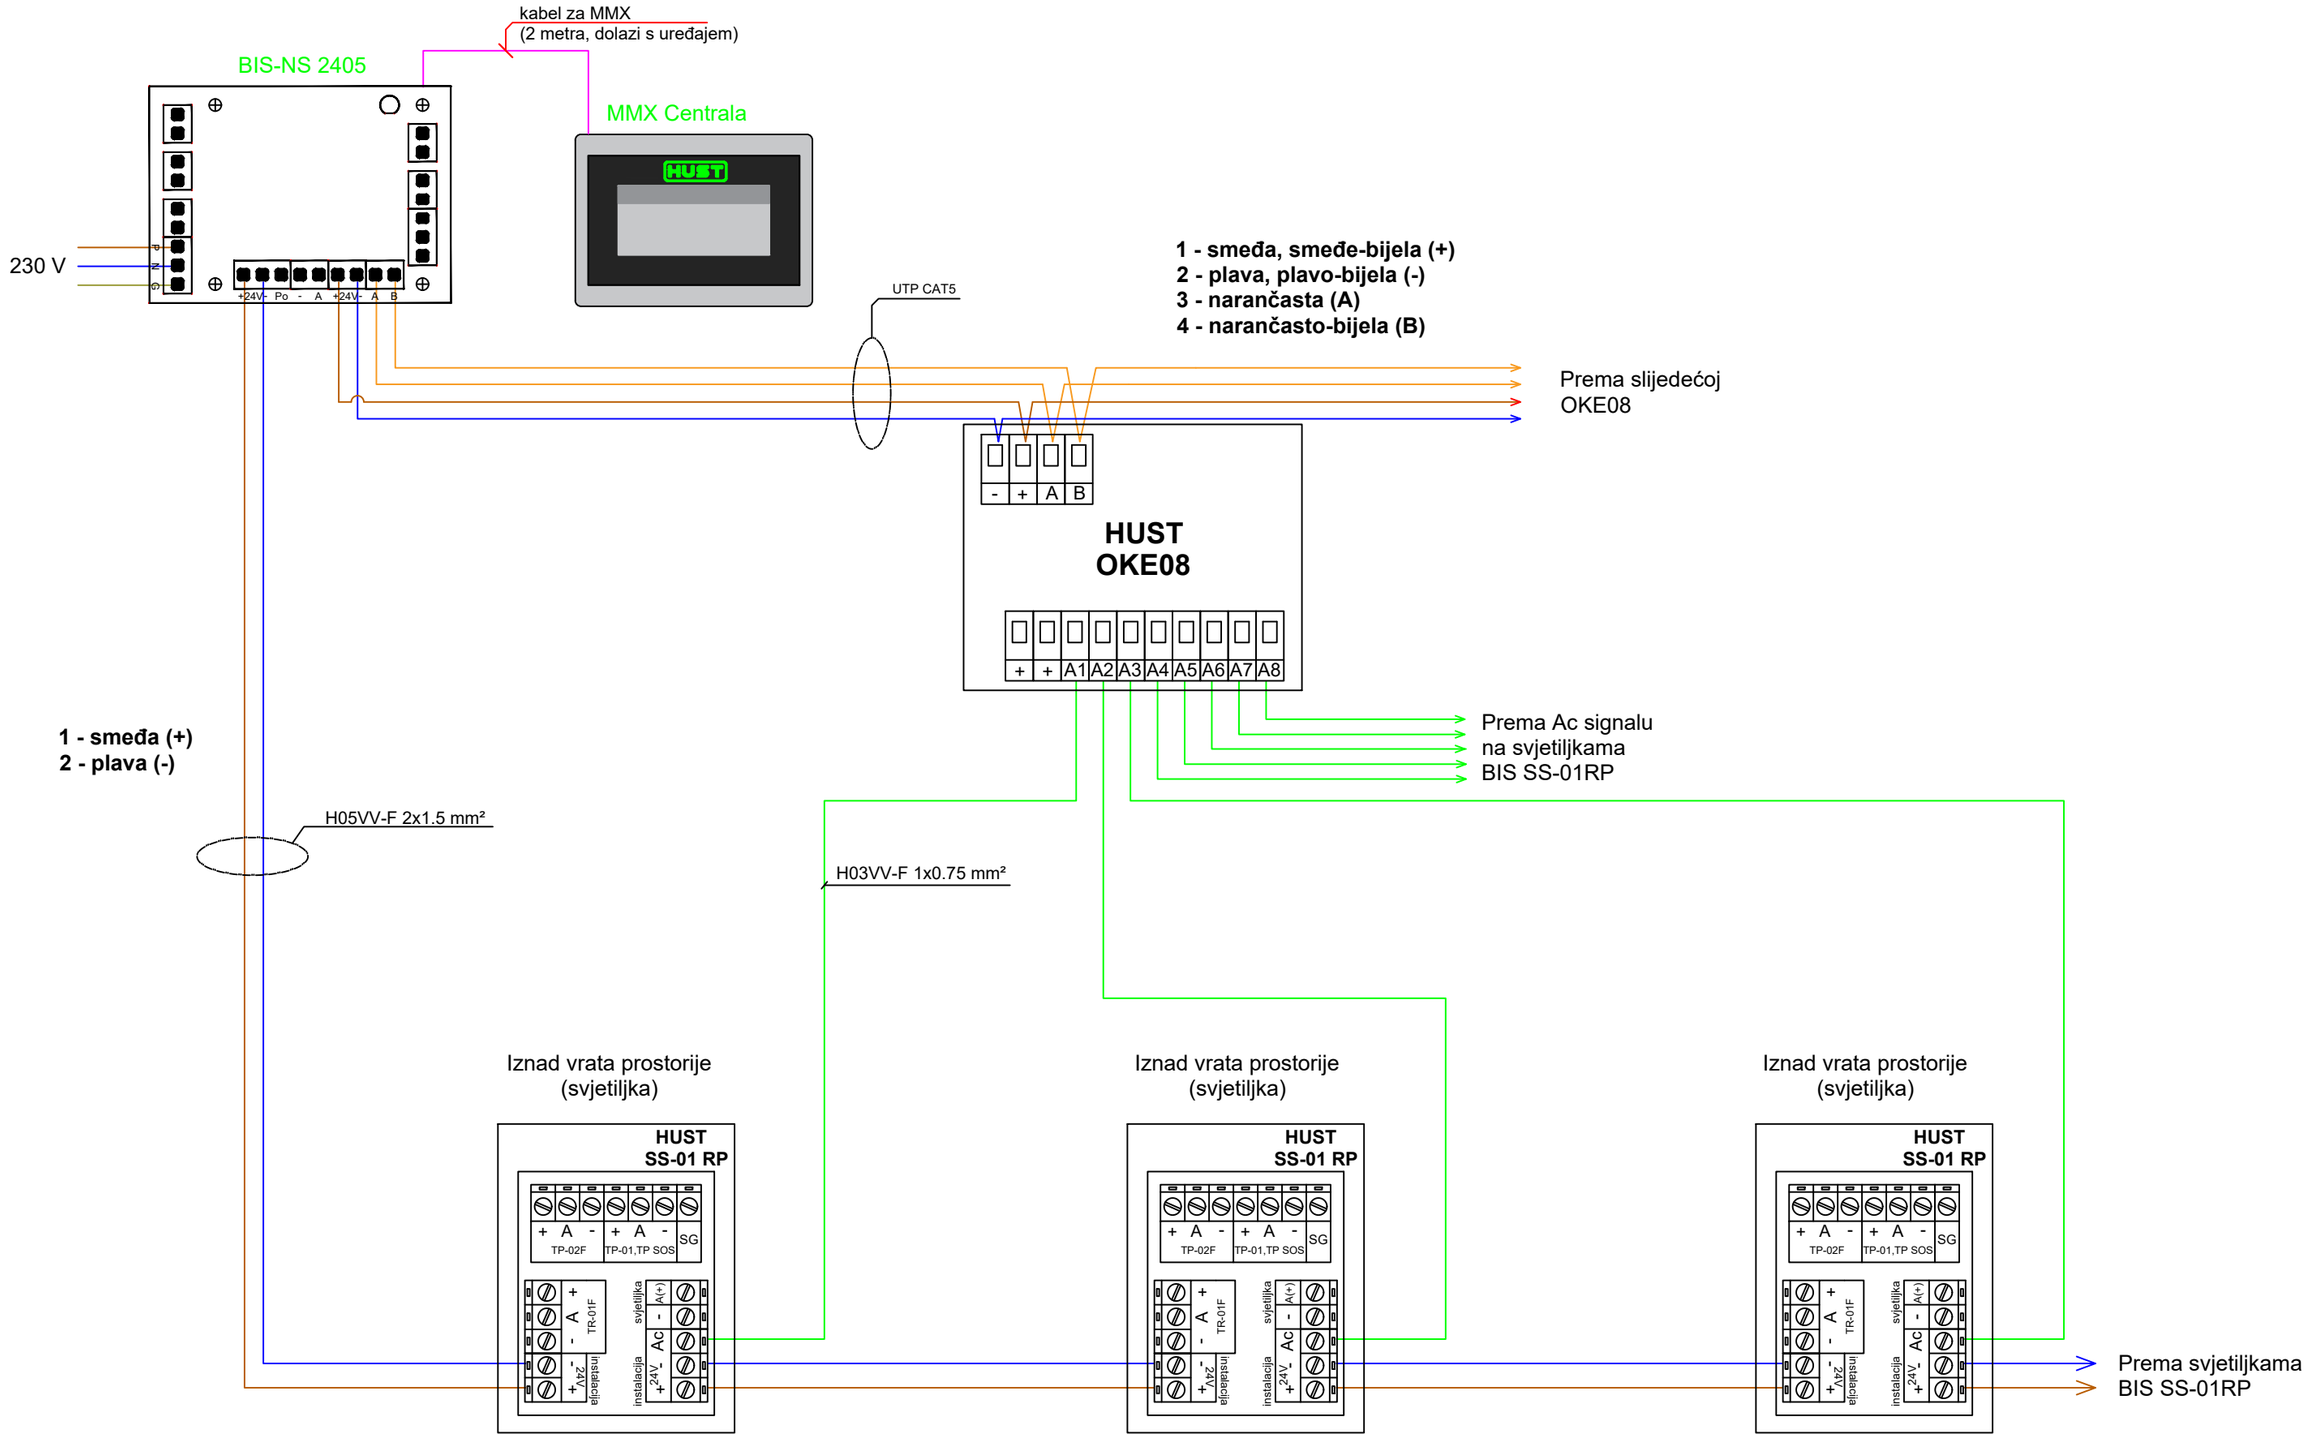

NAPOMENE:

- Razvod u standardnim podžbuknim cijevima
- Svjetiljke se montiraju u kutije Ø60mm
- Sobne svjetiljke su spojene na komunikator OKE08
- Komunikator OKE08 se monitira u razvodnu kutiju 95x95
- Komunikator OKE08 može primiti maksimalno 8 soba
- Ispravljač se montira u nadžbuknu kutiju 190x140x70

HUST d.o.o. Marijana Stilinovića 53 10431 Sveta Nedelja www.hust.hr	Nacrt: 300-1	Naslov:
	Datum: 3.1.2025.	Shema spajanja MMX bolničkog sustava
	Verzija: 1.0	Projekt:
	List: 1 od 2	Naručitelj:
	Pr.br.: /	Izradio: HUST

F

5 6 7 8