


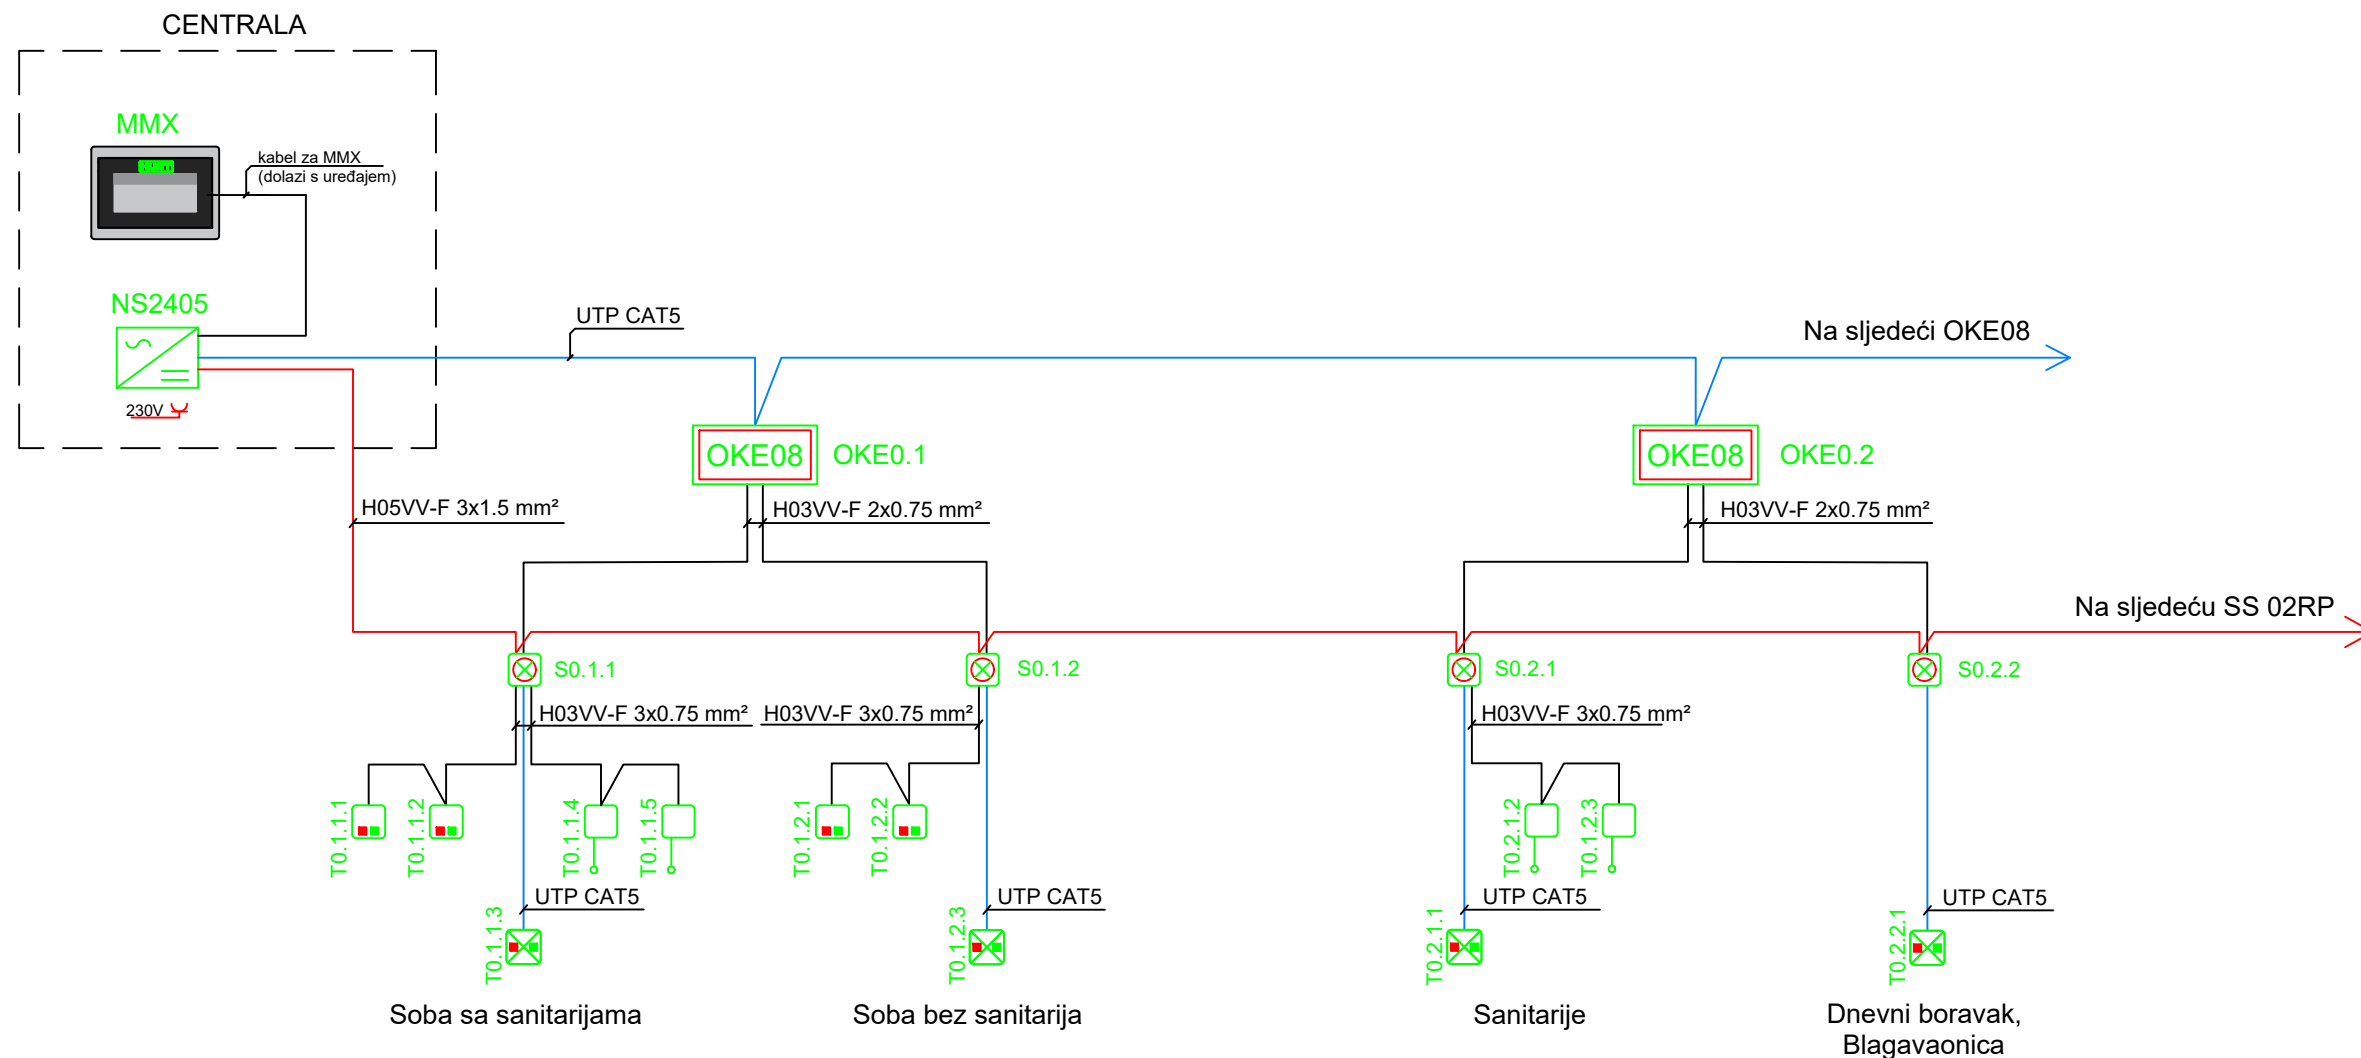

	BIS MPC-MMX NG SOS Centrala	Na stol
	BIS NS-2405 - Ispravljač 230/24V	Nadgradna kutija 190x140x70 mm
	BIS OKE08 - Komunikator za 8 soba	Spušteni strop ili razvodna kutija
	BIS TPR-20F - Pozivno-razriješno tipkalo s prisutnošću	Ugradna kutija Ø60 mm
	BIS TP-SOS T - Pozivno potežno tipkalo	Ugradnja u kutiju Ø60 mm
	BIS TP-02FR - Pozivno krevetno tipkalo	Ugradna kutija Ø60 mm
	BIS SS-02RP - Signalna svjetiljka (dvobojna)	4 modula

 HUST d.o.o. Marijana Stilinovića 53 10431 Sveta Nedelja www.hust.hr	Nacrt: 300-1	Naslov:
	Datum: 3.1.2025.	Blok shema MMX sustava s prisutnošću
	Verzija: 1.0	Projekt:
	List: 1 od 1	Naručitelj:
Pr.br.: /	Izradio: HUST	

HUST d.o.o.
Marijana Stilinovića 53
10431 Sveta Nedelja
www.hust.hr

Nacrt: 300-1

Datum: 3.1.2025.

Verzija: 1.0

List: 1 od 1

Pr.br.: /

Naslov:

Blok shema MMX sustava s prisutnošću

Projekt:

Naručitelj:

Izradio: HUST