


20.02.2025. / 16:05 filipabobinac

This drawing and all the information contained in it are the copyright of HUST. Any unauthorized usage empowers HUST to indemnification. All rights reserved.

Oval crteži i svi podaci na njemu vlasništvo su poduzeća HUST. Korištenje u nedogovorene svrhe povlači obvezu obeštećenja. Sva prava pridržana.

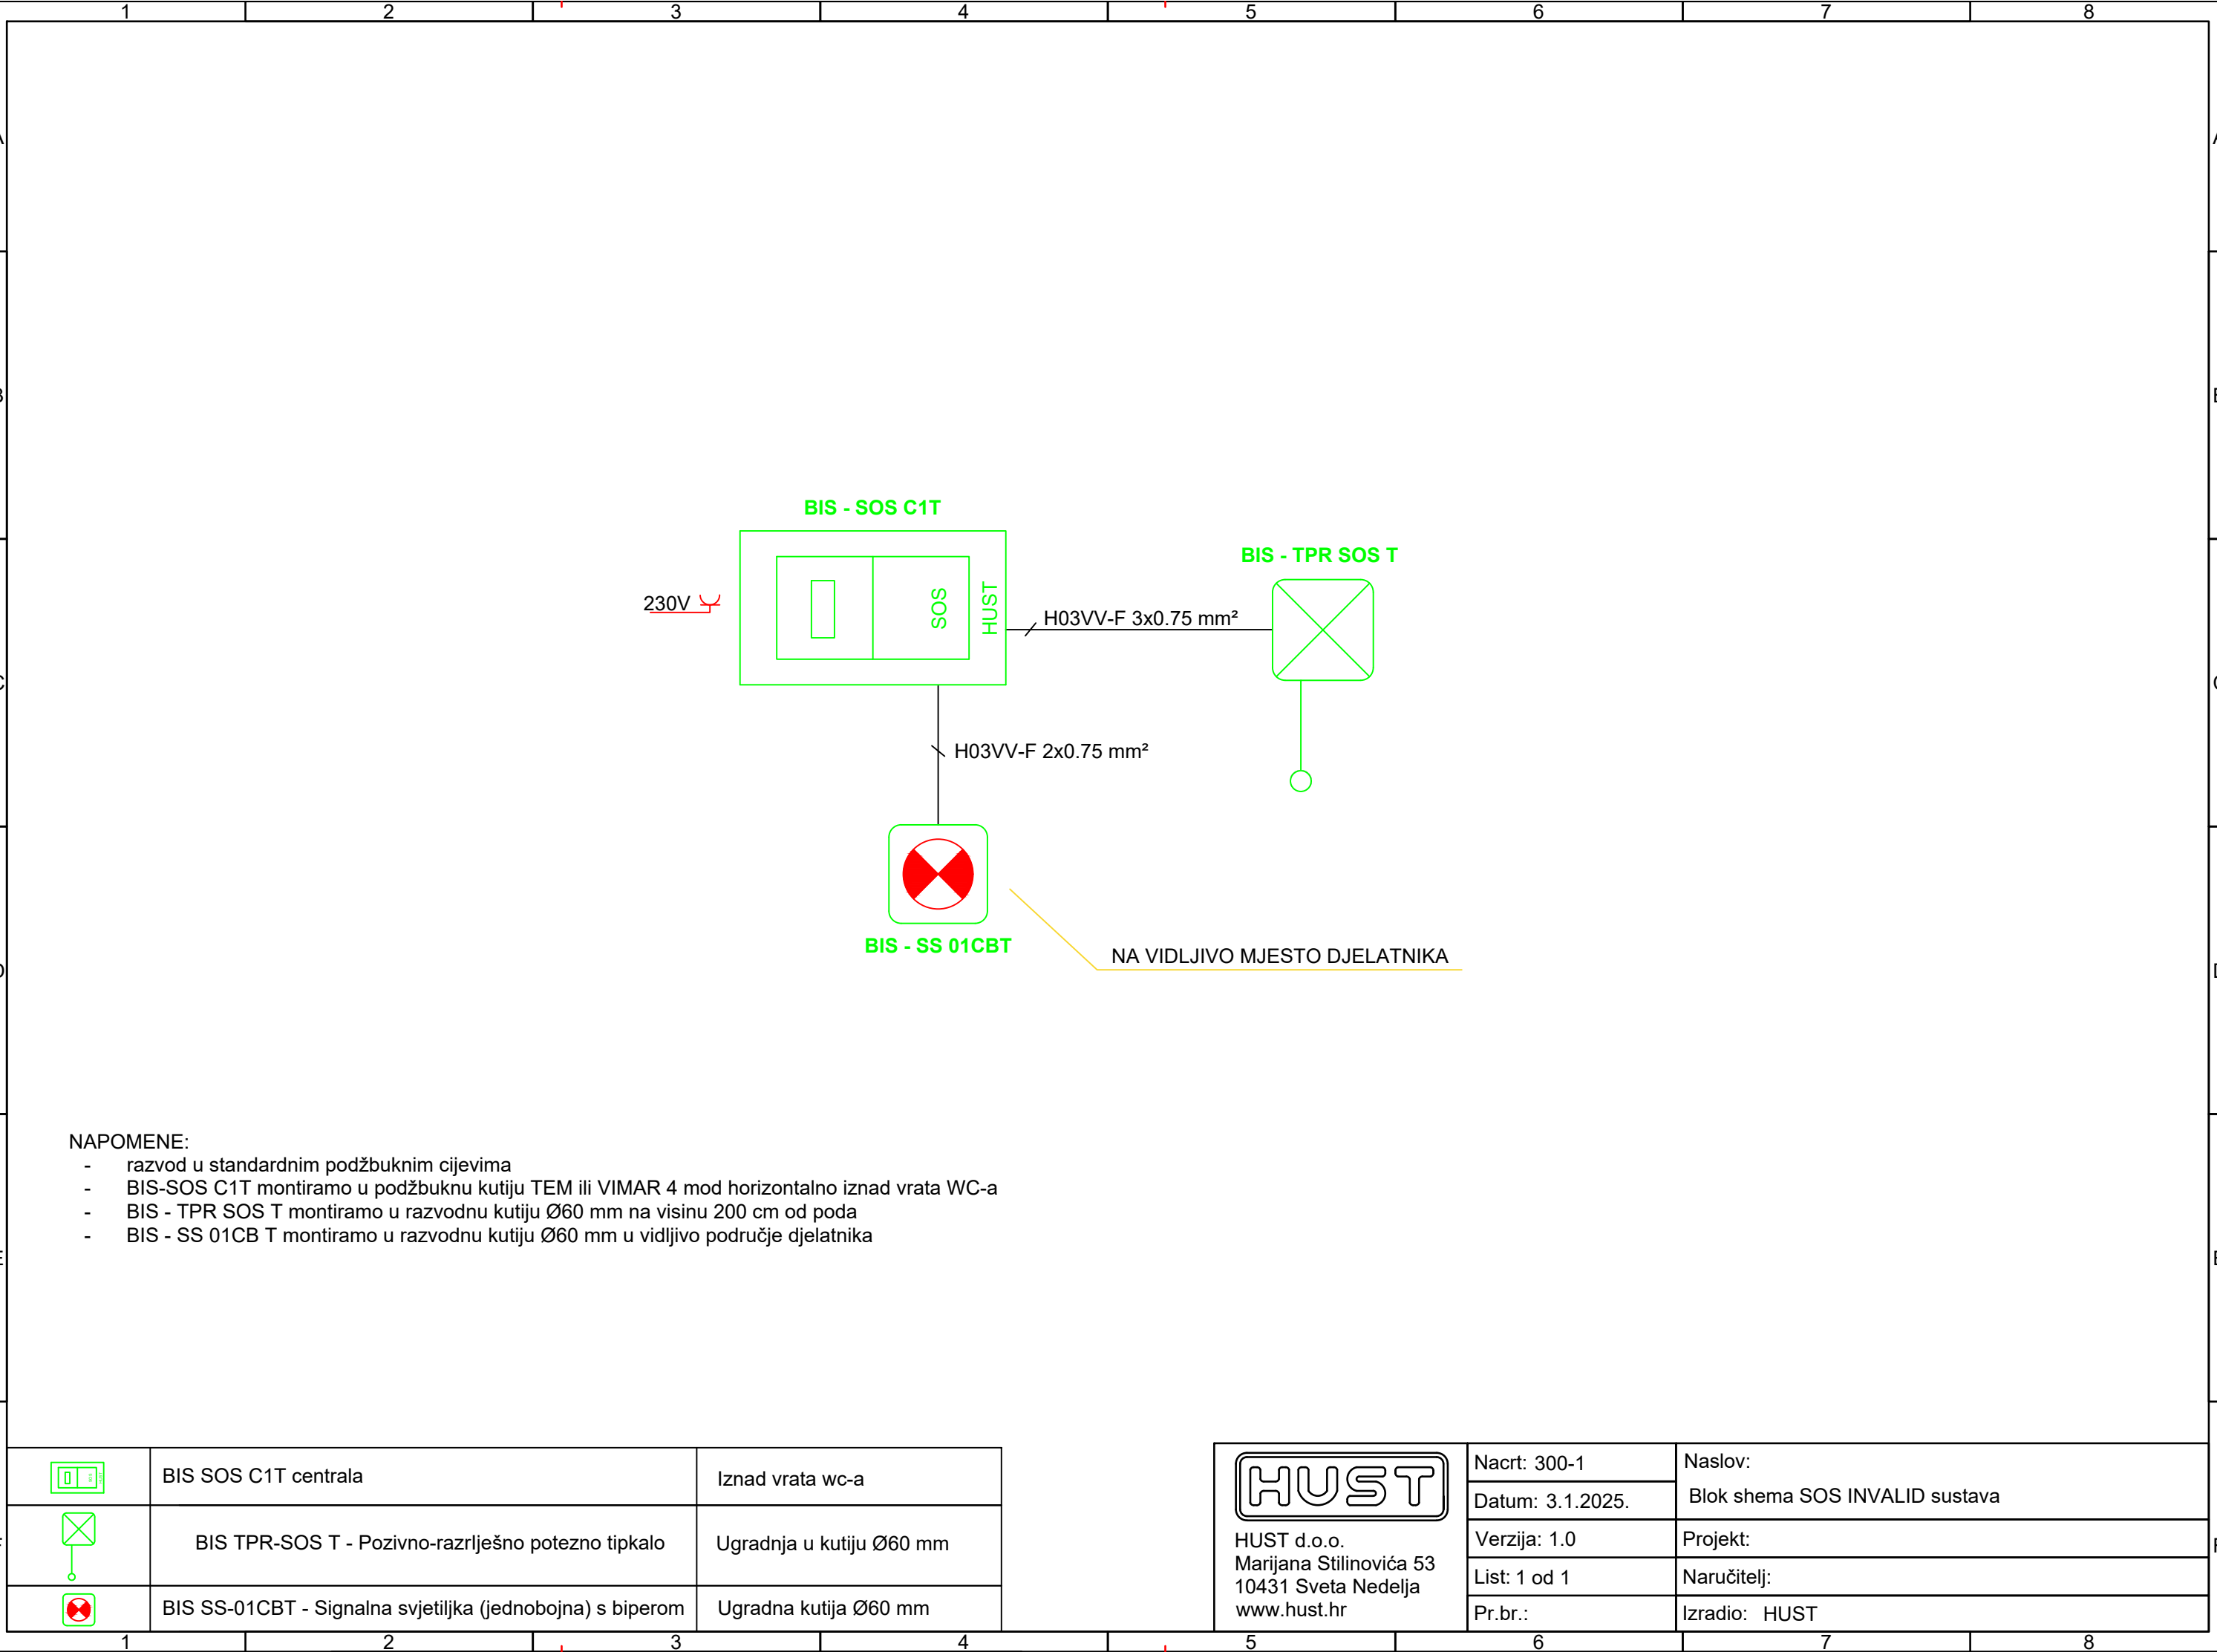

- NAPOMENE:
- razvod u standardnim podžbuknim cijevima
 - BIS-SOS C1T montiramo u podžbuknu kutiju TEM ili VIMAR 4 mod horizontalno iznad vrata WC-a
 - BIS - TPR SOS T montiramo u razvodnu kutiju Ø60 mm na visinu 200 cm od poda
 - BIS - SS 01CB T montiramo u razvodnu kutiju Ø60 mm u vidljivo područje djelatnika

	BIS SOS C1T centrala	Iznad vrata wc-a
	BIS TPR-SOS T - Pozivno-razrlješno potezno tipkalo	Ugradnja u kutiju Ø60 mm
	BIS SS-01CBT - Signalna svjetiljka (jednobojna) s biperom	Ugradna kutija Ø60 mm

 HUST d.o.o. Marijana Stilinovića 53 10431 Sveta Nedelja www.hust.hr	Nacrt: 300-1	Naslov:
	Datum: 3.1.2025.	Blok shema SOS INVALID sustava
	Verzija: 1.0	Projekt:
	List: 1 od 1	Naručitelj:
	Pr.br.:	Izradio: HUST